



CORTE BB
ESCALA: 1/100

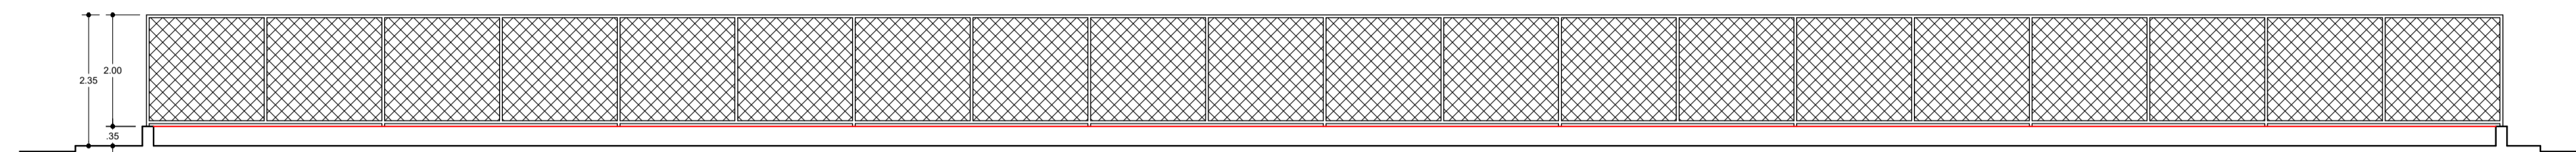

CORTE AA
ESCALA: 1/100

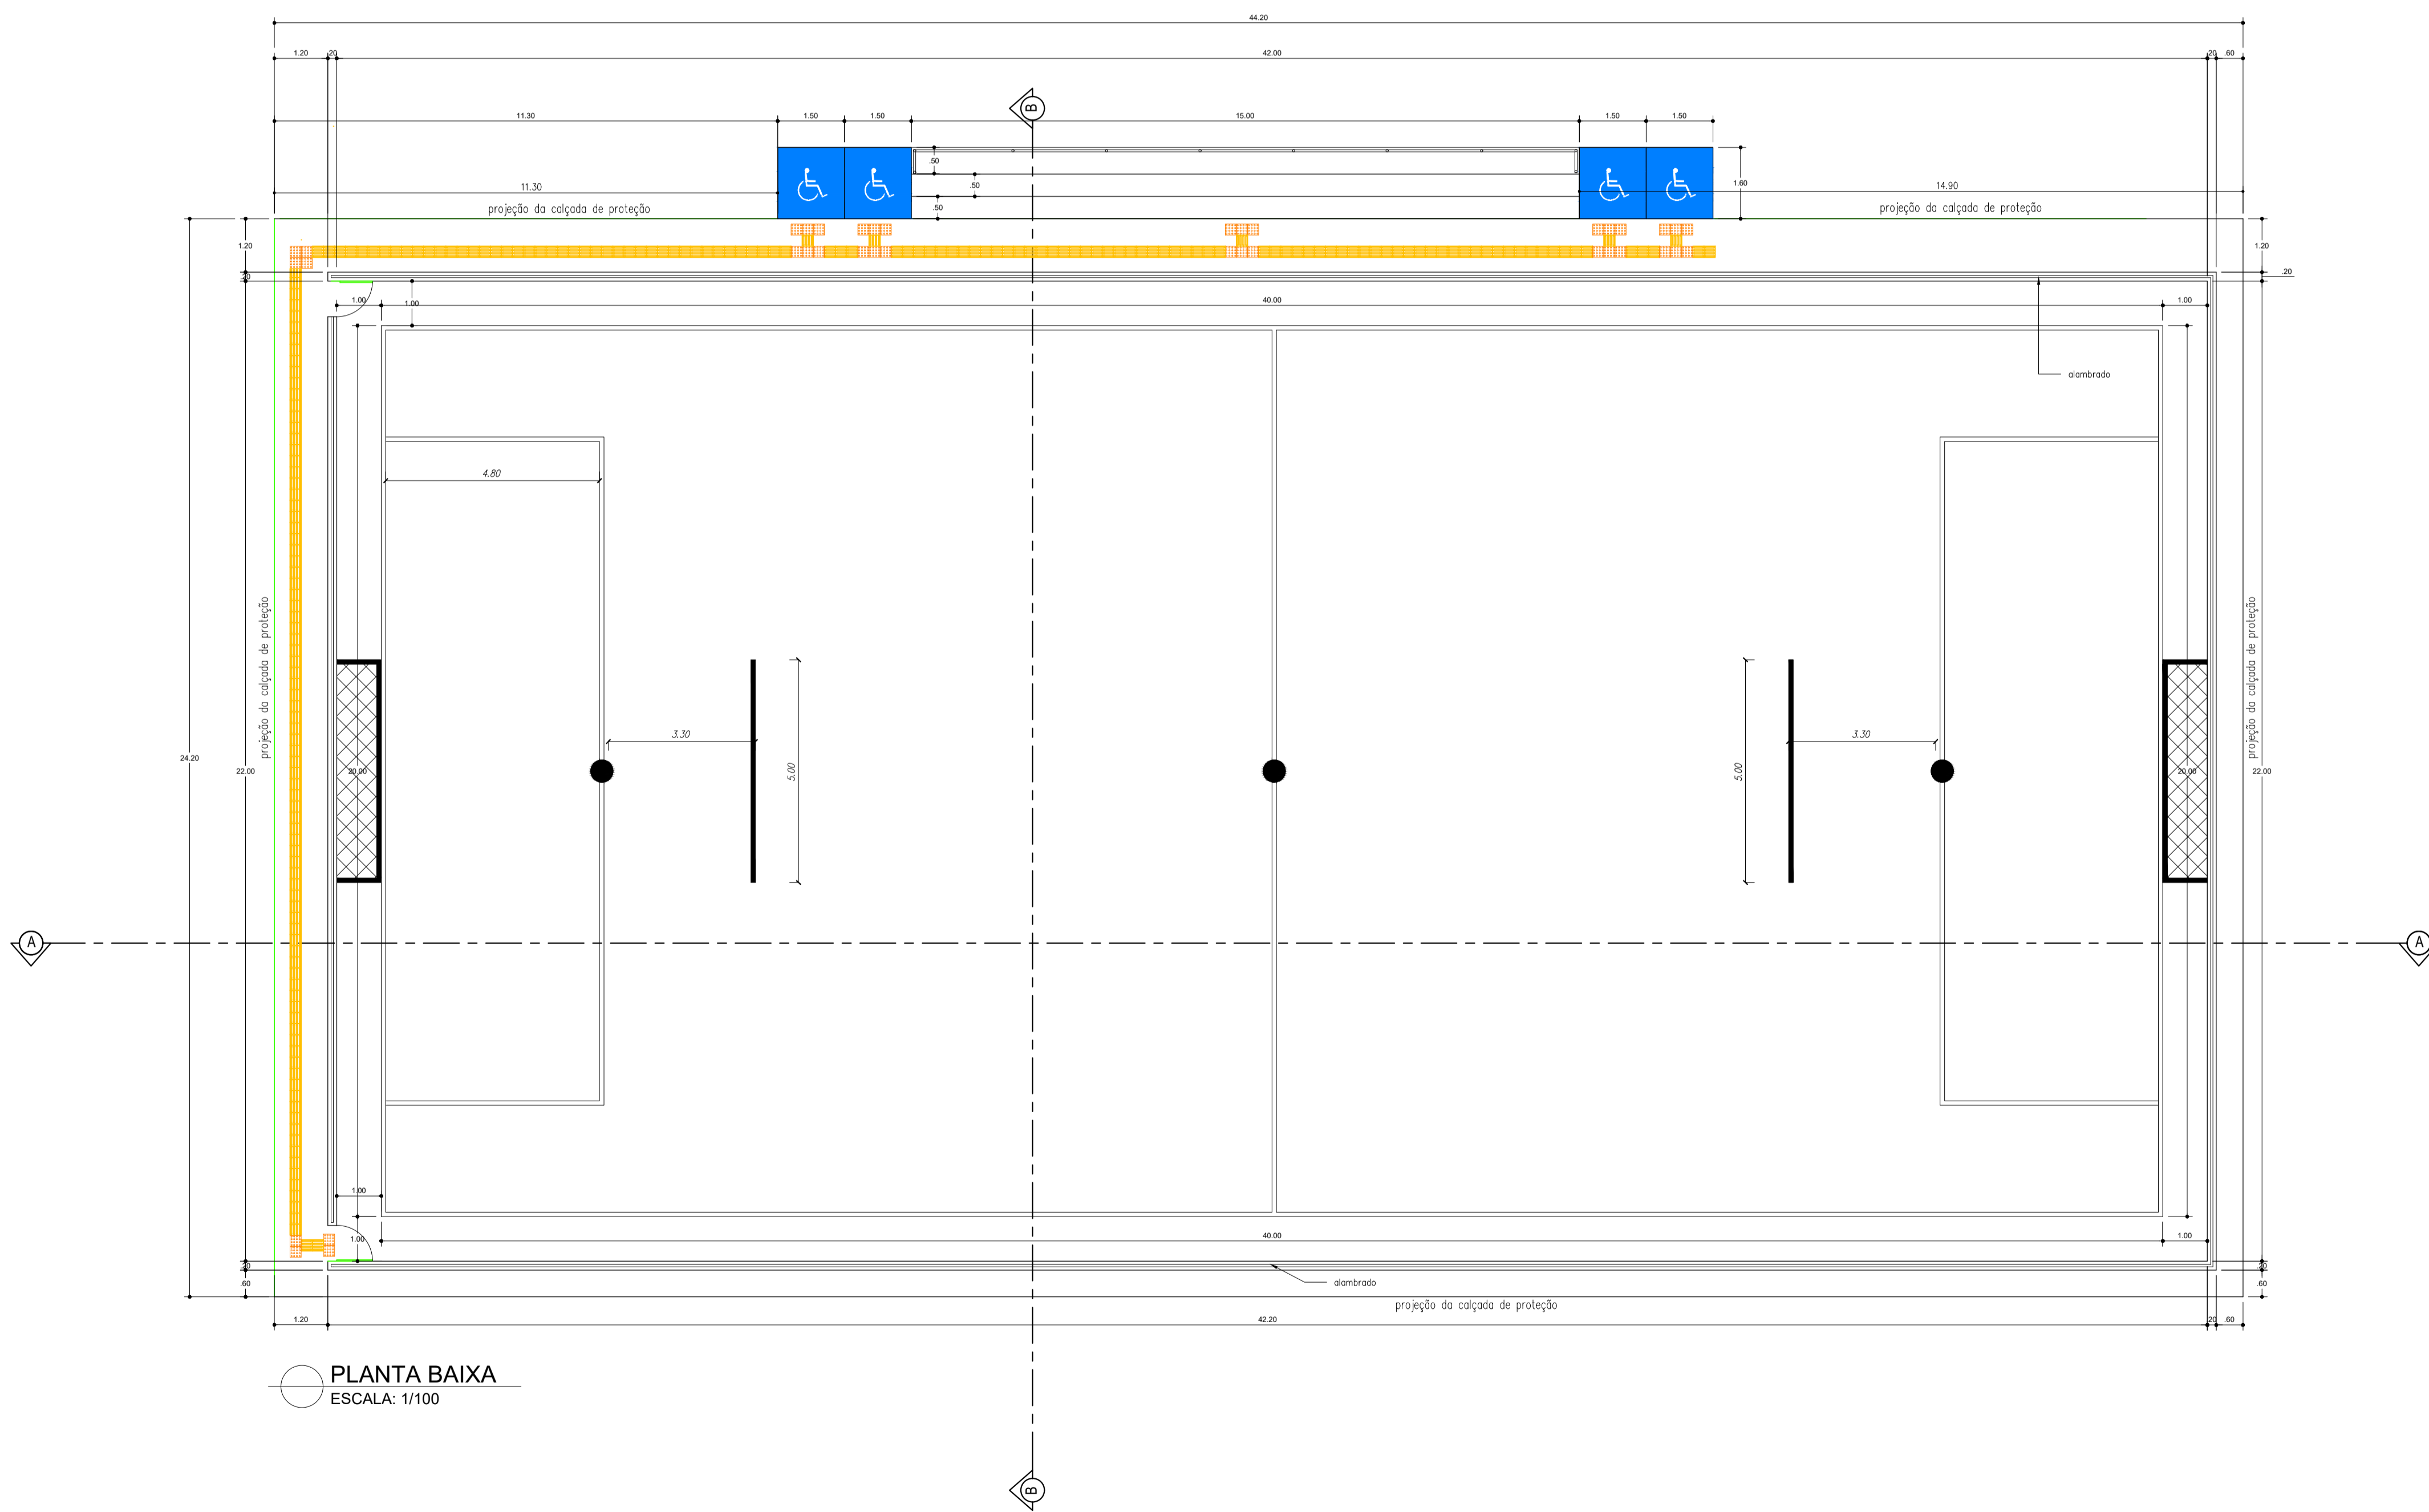

PLANTA BAIXA
ESCALA: 1/100

LEGENDAS

- ALAMBRADO A IMPLANTAR
- FAIXA DE DEMARCAÇÃO CAMPO SOCYTE FUT 6 NA COR BRANCA
- PISO TÁTIL DIRECIONAL PREMOLDADO
- PISO TÁTIL ALERTA PREMOLDADO

ÁREAS:

- 1-ÁREA CONSTUÍDA.....1.069,64m²
- 2-ÁREA DE PISO DE JOGO.....800,00m²
- 3-ÁREA DE PISO DE CIRCULAÇÃO.....124,00m²

PROPRIETÁRIO: PREFEITURA MUNICIPAL DE SÃO PEDRO DO PIAUÍ

RESPONSÁVEL TÉCNICO:

William P. de Albuquerque
Engenheiro Civil
CREA: 061107990-9

TIPO PROJETO	CAMPO SOCYTE FUT 6 - PRAÇA DE EVENTOS		FRANCHA Nº
PROJETO			A1/3
ENDEREÇO	RUA INACIO JOSE DE CARVALHO S/N - ZONA URBANA - SÃO PEDRO DO PIAUÍ		R.GERAL
TÍTULO	PLANTA BAIXA, CORTES AA, BB.		
DATA	ÁREA	ESCALA	OPERADOR DE CAD
FEVEREIRO / 2024	1.093,64m ²	INDICADA	