


**LEGENDA**


- FUNDAÇÃO CORRIDA DE 30x30cm
- BALDRAME EM TIJOLO DE FURO(e=14cm)

- LEGENDAS**
- ALAMBRADO A IMPLANTAR
  - FAIXA DE DEMARCAÇÃO CAMPO SOCYTE FUT 6 NA COR BRANCA
  - PISO TÁTIL DIRECIONAL PREMOLDADO
  - PISO TÁTIL ALERTA PREMOLDADO


**LOCAÇÃO DA FUNDAÇÃO CORRIDA**  
ESCALA 1/100

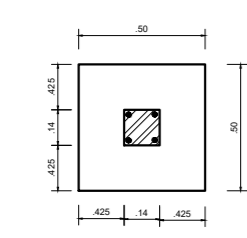


**BLOCOS E PILARES (14x14cm)**  
s/escala

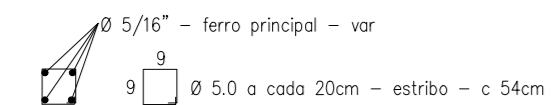


**DETALHE FERRAGENS DO PILAR**  
S/ESCALA

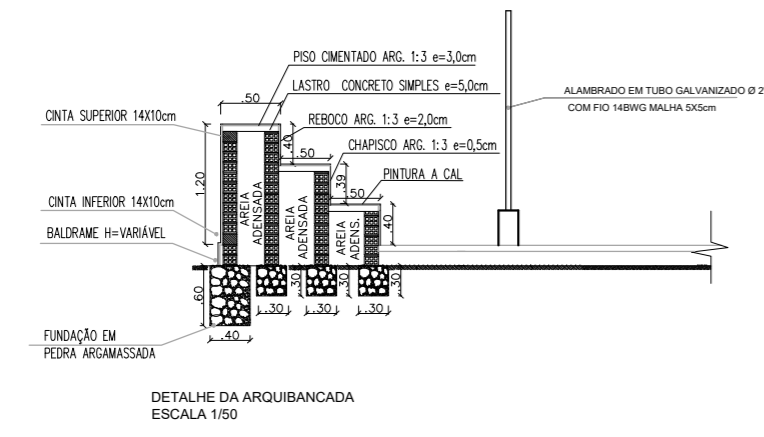


**DETALHE DA ARQUIBANCADA**  
ESCALA 1/50

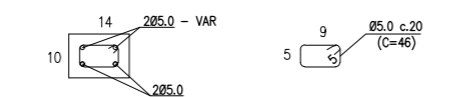


**DETALHE DAS FERRAGENS CINTAS INFERIORES/SUPERIORES (14 x10cm)**  
S/ESCALA  
MEDIDAS EM CM.

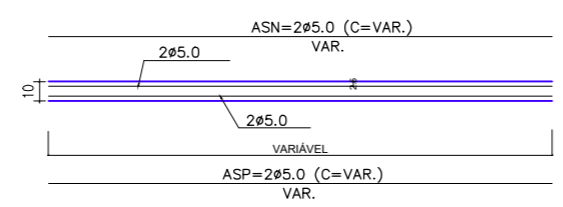


**CINTAS DE AMARRAÇÃO (14 x10)cm**  
S/ESCALA

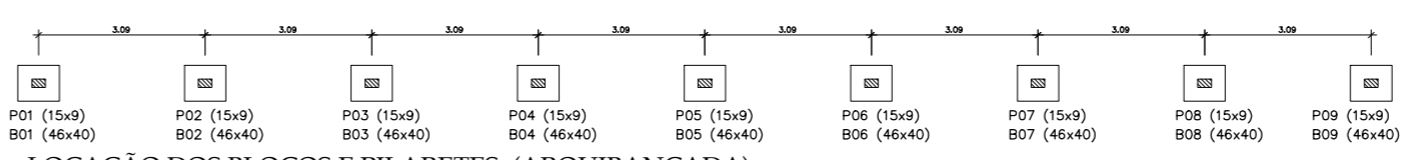

**LOCAÇÃO DOS BLOCOS E PILARETES (ARQUIBANCADA)**  
S/ESCALA

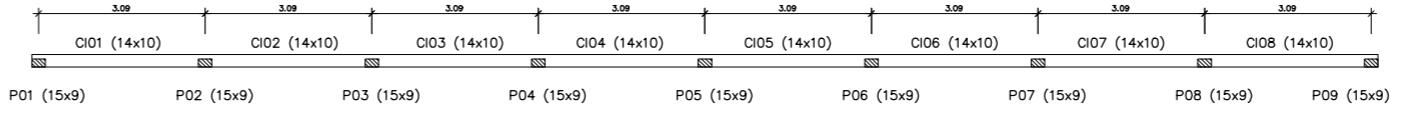

**LOCAÇÃO DOS PILARETES E CINTAS INFERIORES (ARQUIBANCADA)**  
S/ESCALA

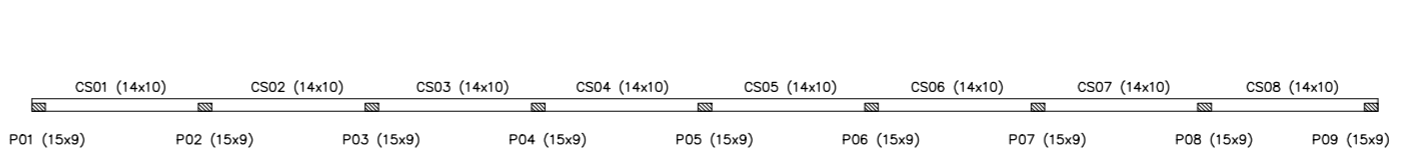

**LOCAÇÃO PILARETES E CINTAS SUPERIORES (ARQUIBANCADA)**  
S/ESCALA

**ÁREAS:**

- 1-ÁREA CONSTRUÍDA.....1.069,64m<sup>2</sup>
- 2-ÁREA DE PISO DE JOGO.....800,00m<sup>2</sup>
- 3-ÁREA DE PISO DE CIRCULAÇÃO.....124,00m<sup>2</sup>

PROPRIETÁRIO: PREFEITURA MUNICIPAL DE SÃO PEDRO DO PIAUÍ

RESPONSÁVEL TÉCNICO:



TIPO PROJETO: **CAMPO SOCYTE FUT 6 - PRAÇA DE EVENTOS**

FRANCHA N°: **A1/3**

PROJETO

ENDEREÇO: **RUA INACIO JOSE DE CARVALHO S/N - ZONA URBANA - SÃO PEDRO DO PIAUÍ**

R.GERAL

TÍTULO: **PLANTA DE LOCAÇÃO DA FUNDAÇÃO CORRIDA E DETALHES CONSTRUTIVOS**

DATA: **FEVEREIRO / 2024**

ÁREA: **1.093,64m<sup>2</sup>**

ESCALA: **INDICADA**

OPERADOR DE CAD