



PLANTA DE LOCAÇÃO DOS PILARES E BLOCOS DE PILARES
ESCALA: 1/100

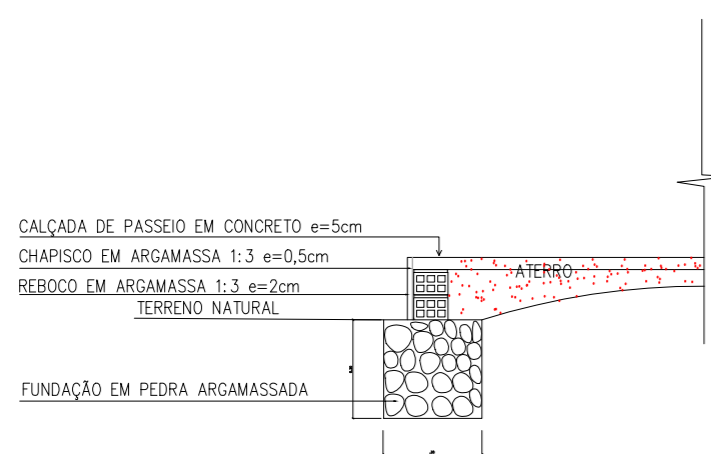

DETALHE EXECUTIVO DA FUNDAÇÃO DA CALÇADA DE PROTEÇÃO
S/ESCALA

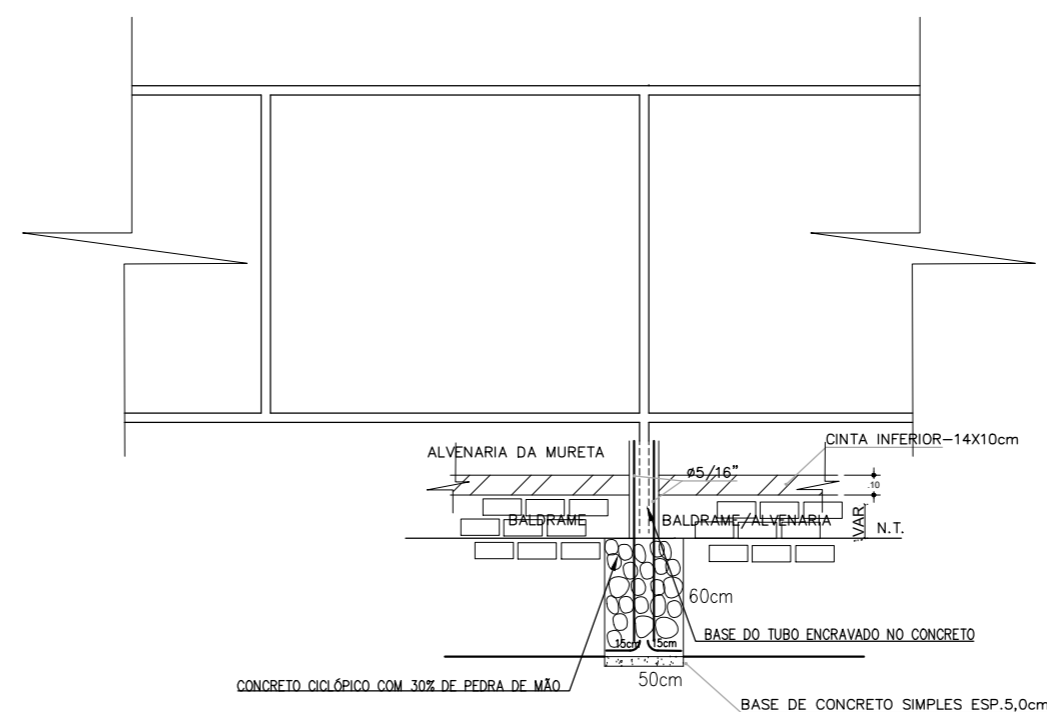

DETALHE ESTRUTURAL DOS PILARES
S/ESCALA

LEGENDAS

- ALAMBRADO A IMPLANTAR
- FAIXA DE DEMARCAÇÃO CAMPO SOCYTE FUT 6 NA COR BRANCA
- PISO TÁTIL DIRECIONAL PREMOLDADO
- PISO TÁTIL ALERTA PREMOLDADO

NOTAS:
Fck >= 20,0 MPa (200 Kg/cm²) pilares e cintas de amarração
Recobrimento da ferragem de 2,5 cm
Medidas em centímetros

ÁREAS:

- 1-ÁREA CONSTRUÍDA.....1.069,64m²
- 2-ÁREA DE PISO DE JOGO.....800,00m²
- 3-ÁREA DE PISO DE CIRCULAÇÃO.....124,00m²

PROPRIETÁRIO: PREFEITURA MUNICIPAL DE SÃO PEDRO DO PIAUÍ

RESPONSÁVEL TÉCNICO:

W. Albuquerque
Engenheiro Civil
CREA: 081107990-9

TIPO PROJETO	CAMPO SOCYTE FUT 6 - PRAÇA DE EVENTOS		FRANCHA N°	A1/2		
PROJETO						
ENDEREÇO	RUA INACIO JOSE DE CARVALHO S/N - ZONA URBANA - SÃO PEDRO DO PIAUÍ			R.GERAL		
TÍTULO	PLANTA DE LOCAÇÃO DOS PILARES E BLOCOS DE PILARES E DETALHES CONSTRUTIVOS					
DATA	FEVEREIRO / 2024	ÁREA	1.093,64m ²	ESCALA	INDICADA	OPERADOR DE CAD